


All "A"

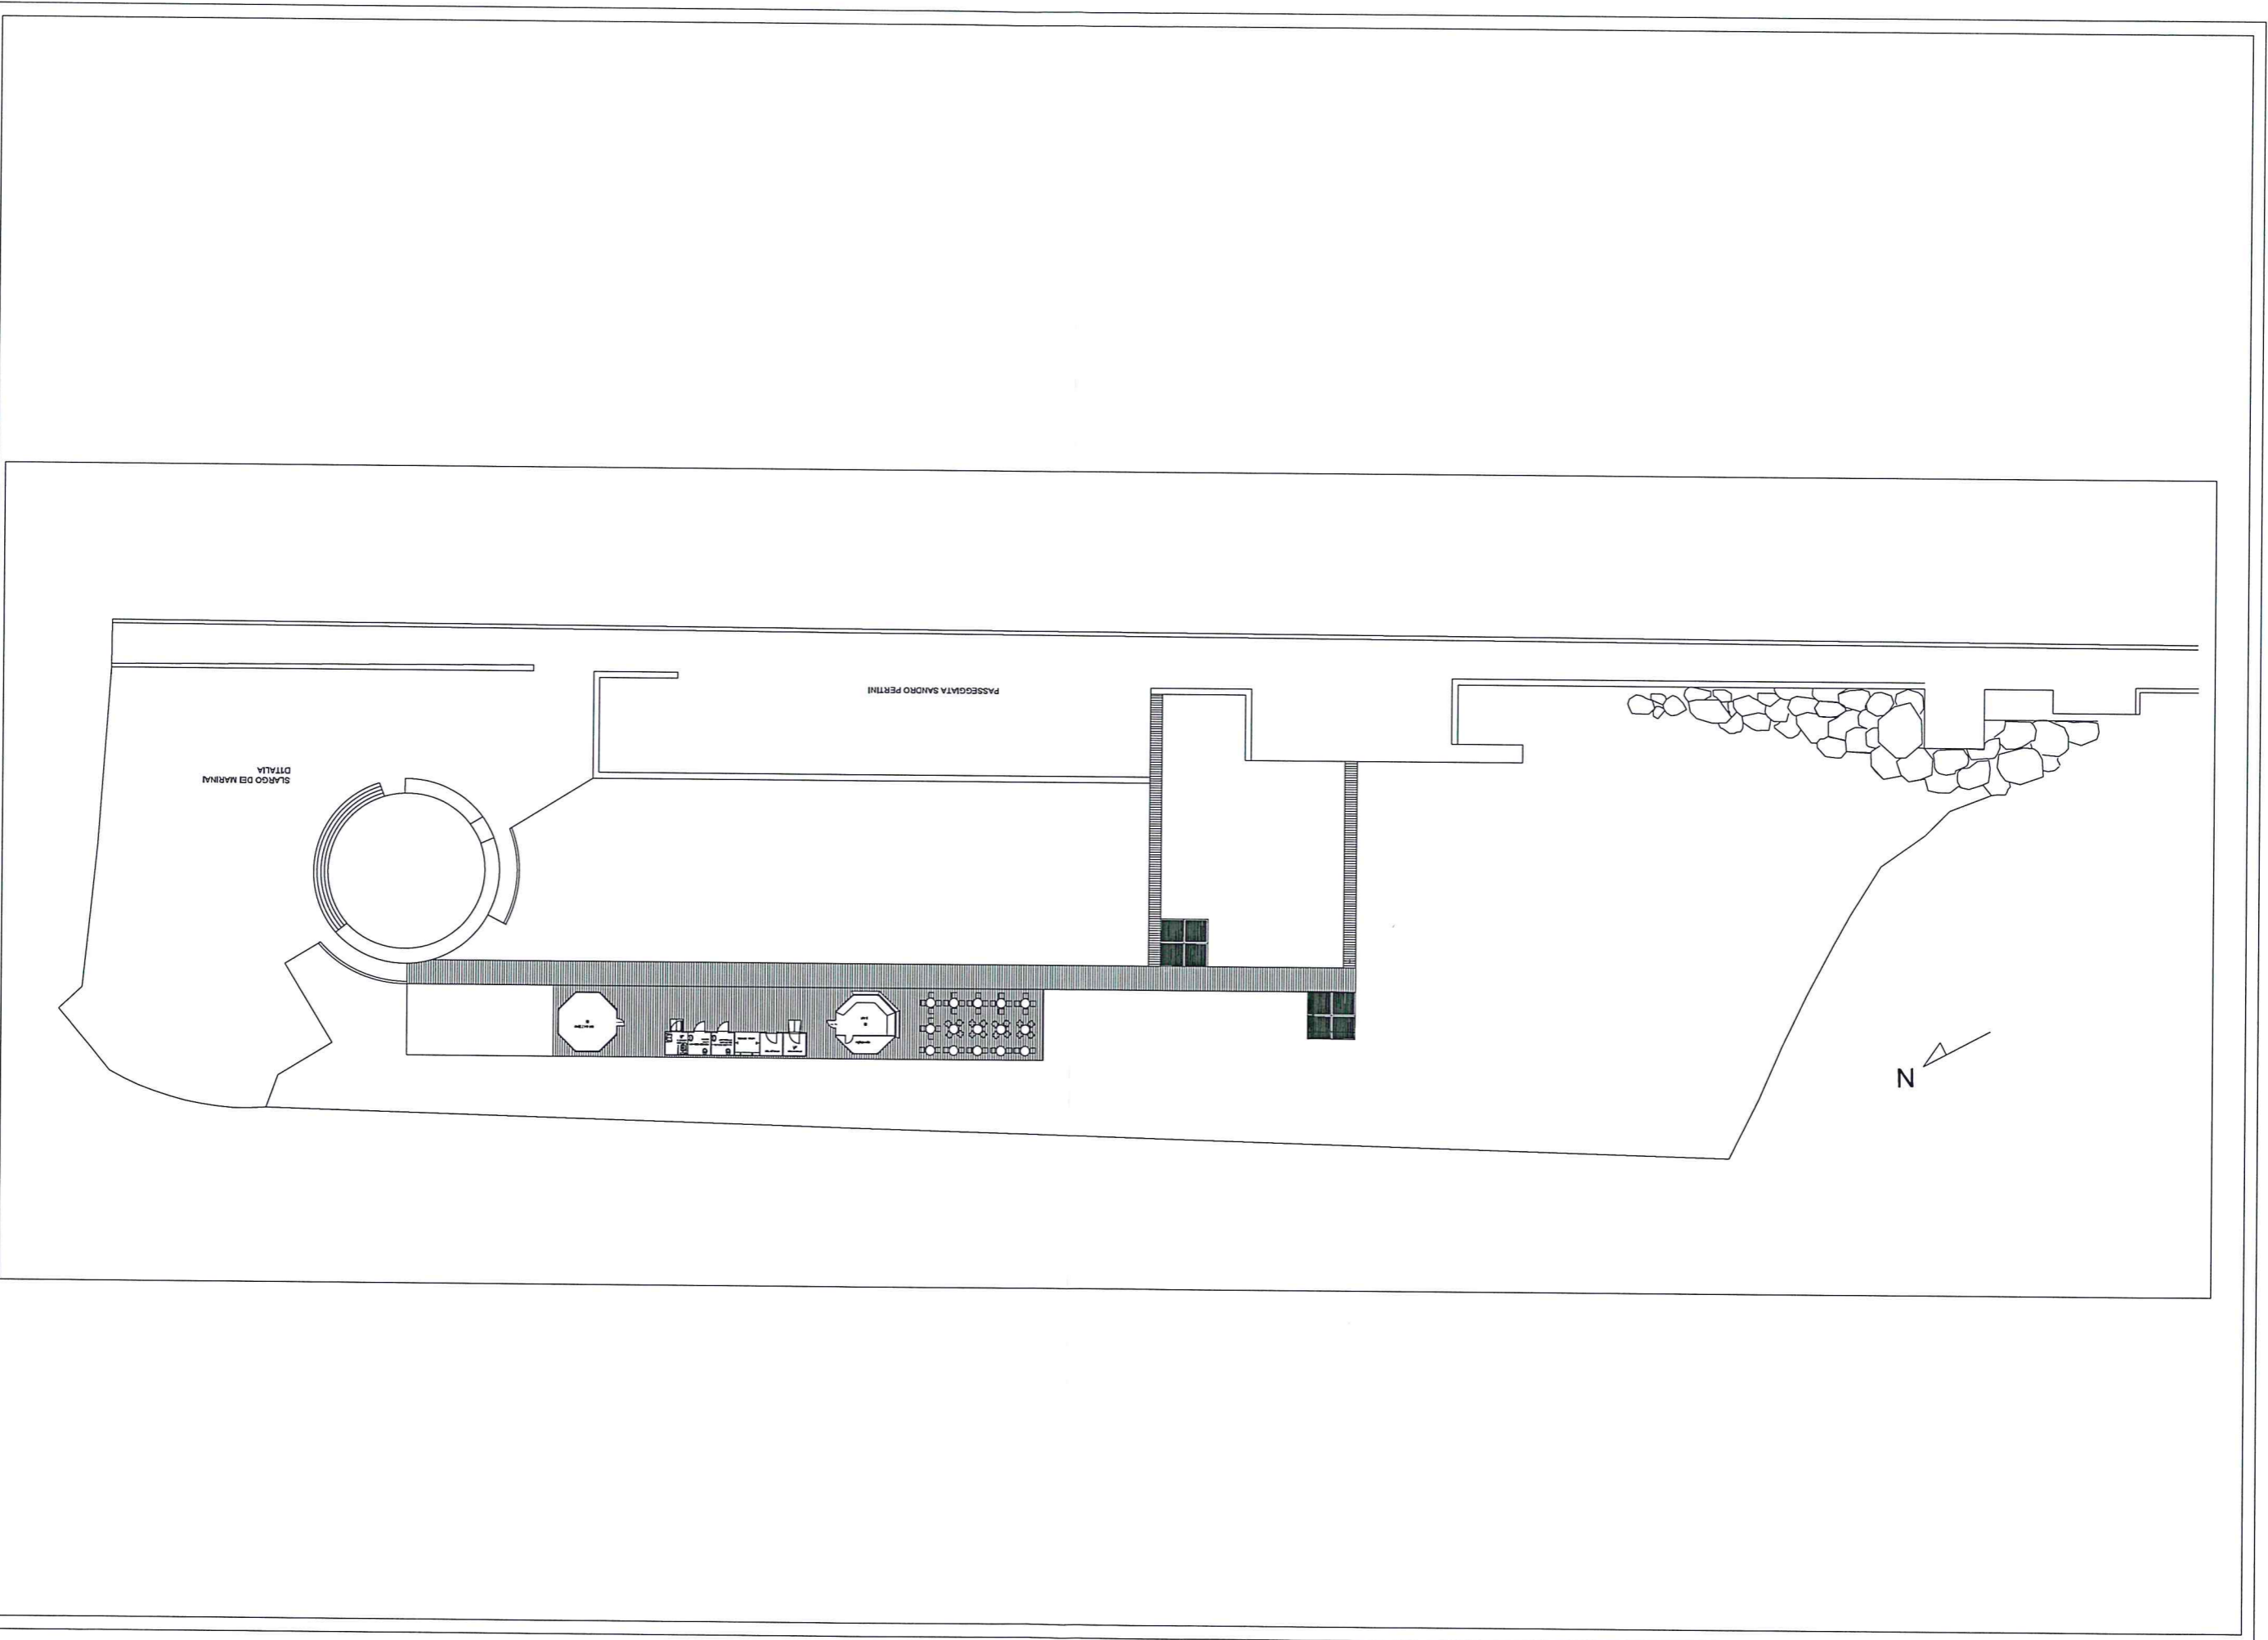

GIULIO VATTERONI ARCHITETTO SPECIALISTA IN RESTAURO DEI MONUMENTI	VIA TURATI, 17Bis 54033 CARRARA (MS) ITALIA tel e fax +39 0585 382042 mobile +39 3356672787 e-mail: arch.giulio@studiovatteroni.it	FORMATO TAVOLA N. A3	UNICA	OGGETTO ALLESTIMENTO SPIAGGIA LIBERA "EX IDROVORA"	CONTENUTO TAVOLA PLANIMETRIA GENERALE	SCALA 1:500	DATA 11/02/2021
--	---	-----------------------------	-------	--	--	----------------	--------------------